

Схема подключения кабелей к клеммной плате КИП-1

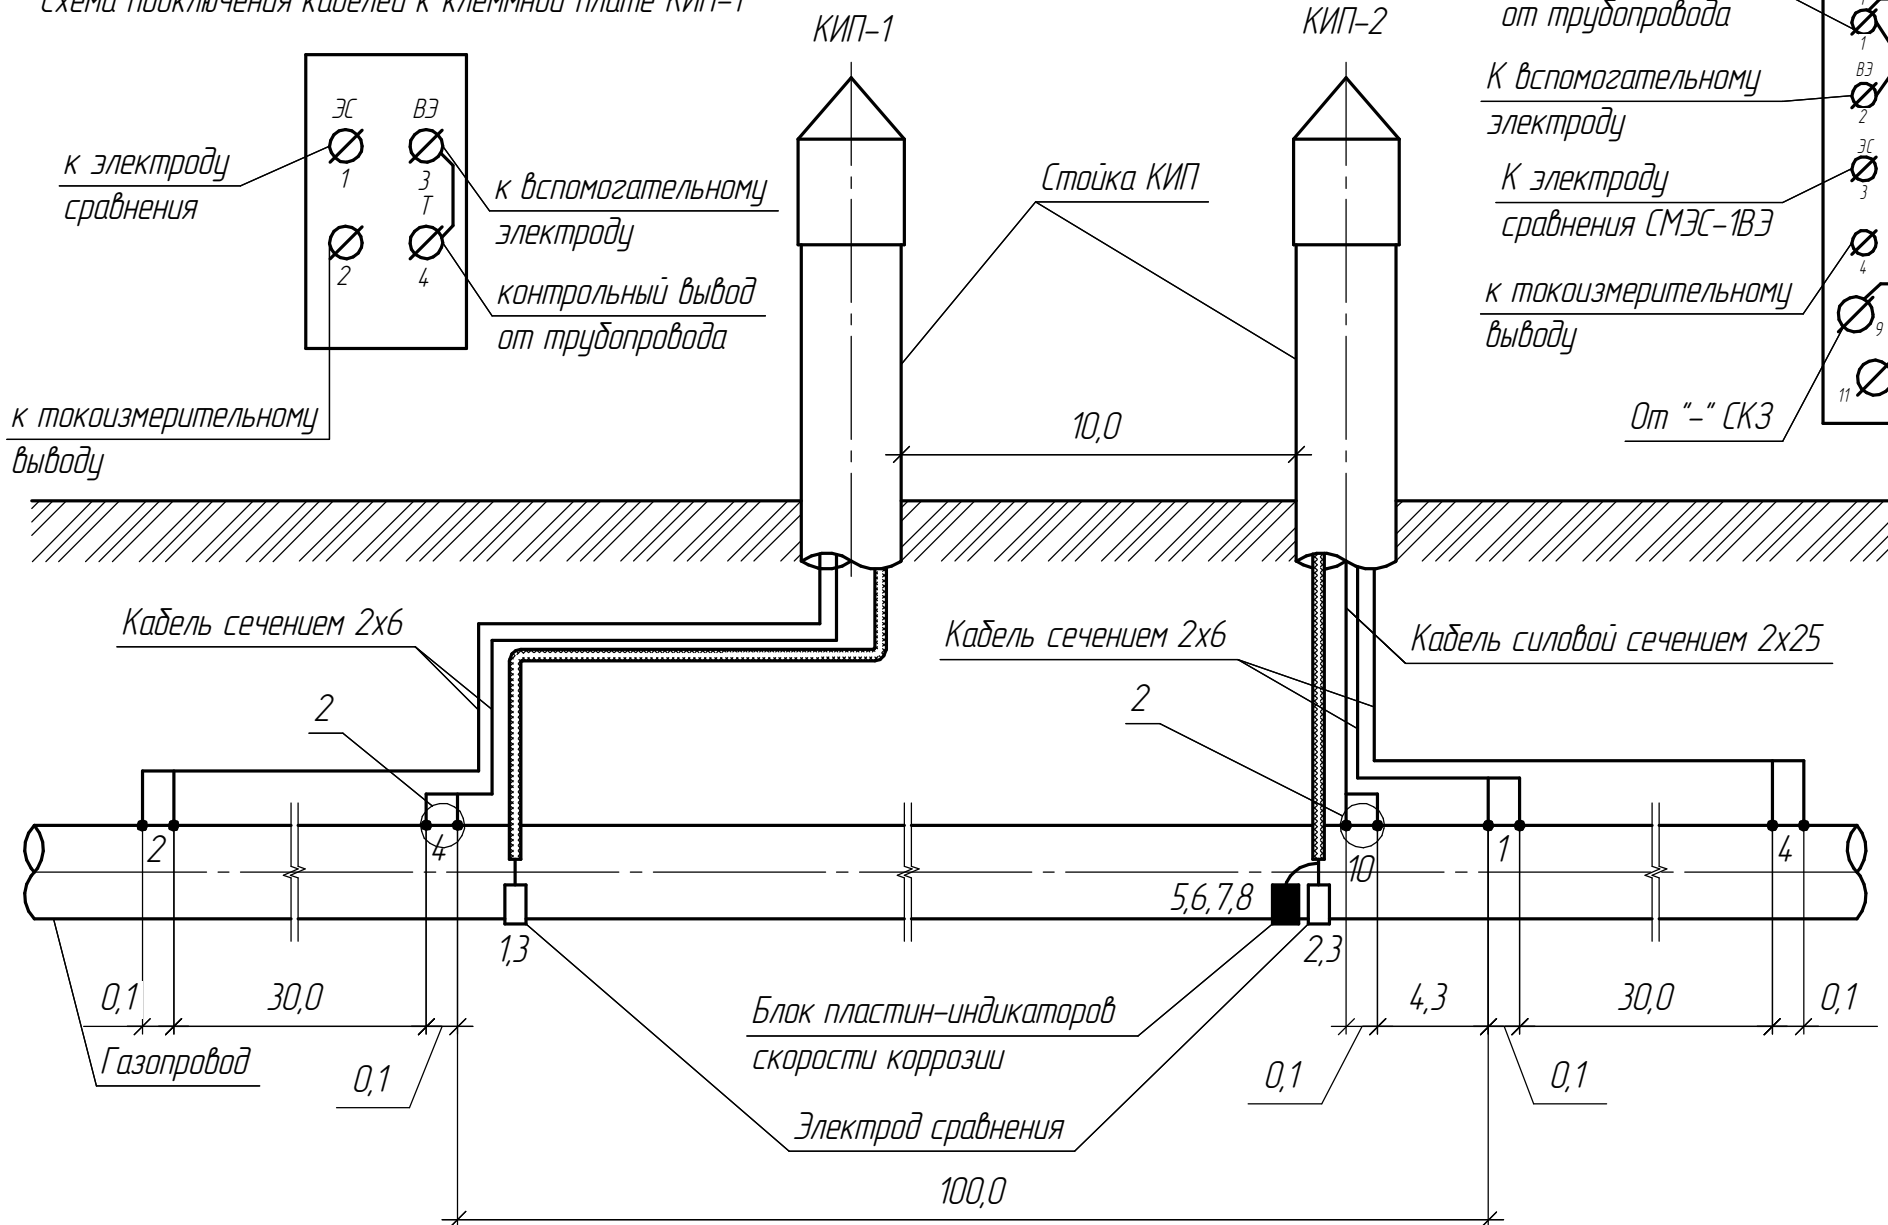


Схема подключения кабелей к клеммной плате КИП-2

