
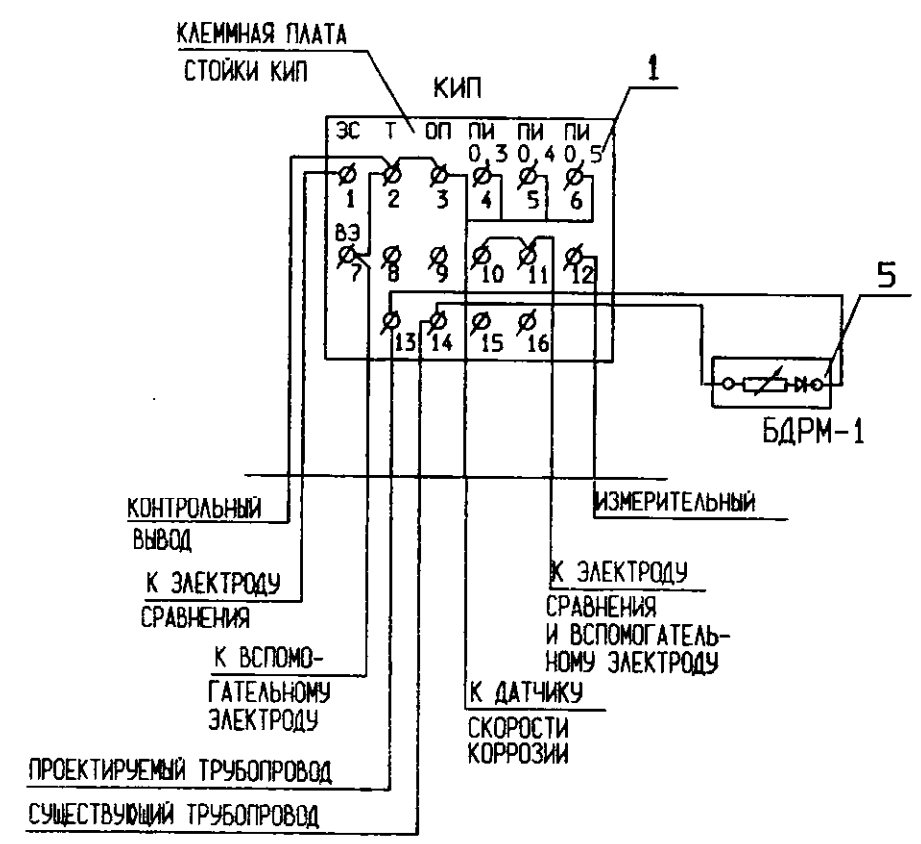


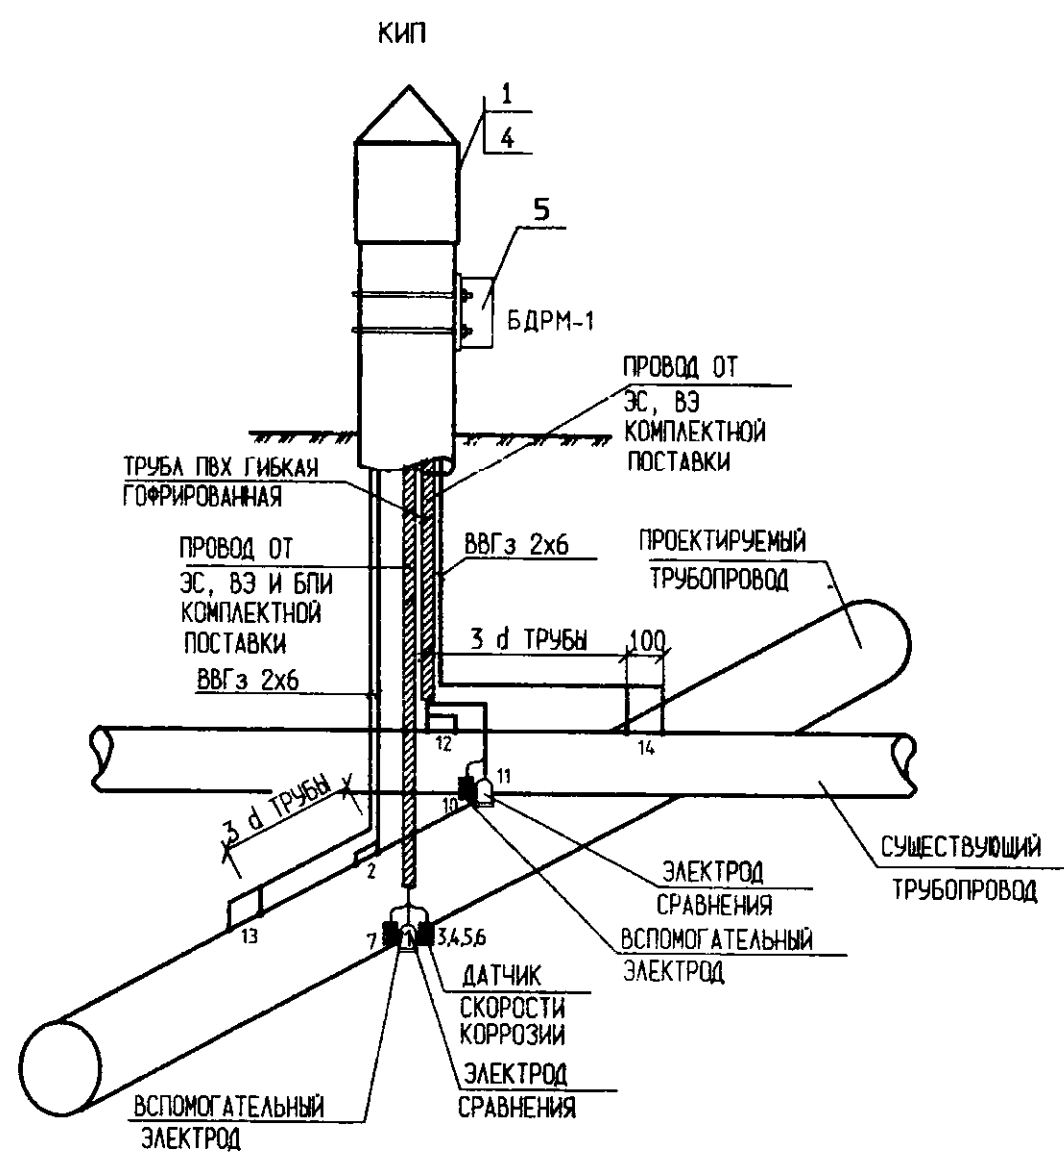

МАРКА ПОЗ.	ОБОЗНАЧЕНИЕ	НАИМЕНОВАНИЕ	КОЛ	МАС-СА ЕД, КГ	ПРИМЕ-ЧАНИЕ
СБОРОЧНЫЕ ЕДИНИЦЫ					
1	ЭХЗ.135	УСТАНОВКА КИП НА ТРУБОПРОВОДЕ	1		
2	ЭХЗ.159	ПРИСОЕДИНЕНИЕ КАБЕЛЯ К ТРУБОПРОВОДУ			
		ИЗ СТАЛИ НОРМАЛЬНОЙ ПРОЧНОСТИ	1		
3	ЭХЗ.150	ОБОРУДОВАНИЕ КИП ДЛЯ ИЗМЕРЕНИЯ ПОЛЯРИЗАЦИОННОГО ПОТЕНЦИАЛА	1		
СТАНДАРТНЫЕ ИЗДЕЛИЯ					
4		КОНТРОЛЬНО-ИЗМЕРИТЕЛЬНЫЙ ПУНКТ	1		
5		БЛОК ДИОДНО-РЕЗИСТОРНЫЙ	1		
6		ЭЛЕКТРОД СРАВНЕНИЯ С ВСПОМОГАТЕЛЬНЫМ ЭЛЕКТРОДОМ	2		
7		БЛОК ПЛАСТИН-ИНДИКАТОРОВ СКОРОСТИ КОРРОЗИИ	1		
8	ПО ПРОЕКТУ	КОНЦЕВАЯ КАБЕЛЬНАЯ МУФТА КНП	6	0,004	
МАТЕРИАЛА					
9	ГОСТ 16442-80*	КАБЕЛЬ ВВГз-0,66 2Х6	*		М
	ГОСТ 17617-72*	ЛЕНТА ЛВ-40-230-20Х0,55	0,05		М
		КВАРЦЕВАЗЕЛИНОВАЯ ПАСТА	0,01		КГ
	ГОСТ 2084-77*	БЕНЗИН АВТОМОБИЛЬНЫЙ А-80	0,2		КГ
	ТУ 2245-002-	ЛЕНТА ТЕРМОУСАЖИВАЮЩАЯСЯ			
	-44271562-00	ЛЕНТА ТЕРМОУСАЖИВАЮЩАЯСЯ ЗАЩИТНАЯ "ТЕРМА-РЗ", "ТЕРМА-Р" (ДЛЯ ИЗОЛЯЦИИ СОЕДИНЕНИЙ)	0,8		М

- ПОДКЛЮЧЕНИЕ ДАТЧИКА КОРРОЗИИ ВЫПОЛНИТЬ В СООТВЕТСТВИИ С ПАСПОРТОМ (ТУ) НА ИЗДЕЛИЕ ЗАВОДА-ИЗГОТОВИТЕЛЯ.
- МАРКА, СЕЧЕНИЕ И ДЛИНА КАБЕЛЕЙ ОПРЕДЕЛЯЮТСЯ ПРИ ПРОЕКТИРОВАНИИ

Инв.№ подл. Подп.и дата Взам.инв.№

УПР. ЭХЗ-01-2007-ЭХЗ.126					
УНИФИЦИРОВАННЫЕ ПРОЕКТНЫЕ РЕШЕНИЯ ПО ЭЛЕКТРОХИМИЧЕСКОЙ ЗАЩИТЕ ПОДЗЕМНЫХ КОММУНИКАЦИЙ					
Изм.	Кол.уч.	Лист	Индок	Подпись	Дата
РАЗРАБ.	Астахова	03.02			
ПРОВЕР.	Месхия	03.02			
Н.КОНТР.	Месхия	03.02			
УЗЛЫ И ДЕТАЛИ УСТАНОВОК ЭЛЕКТРОХИМИЧЕСКОЙ ЗАЩИТЫ ПОДЗЕМНЫХ КОММУНИКАЦИЙ ОТ КОРРОЗИИ				Стадия	Лист
Установка КИП с блоком типа БДРМ на пересечении двух трубопроводов. (Вариант 1).				1	Листов
				ДОАО "ГАЗПРОЕКТИНЖИНИРИНГ"	