


Схема электроснабжения

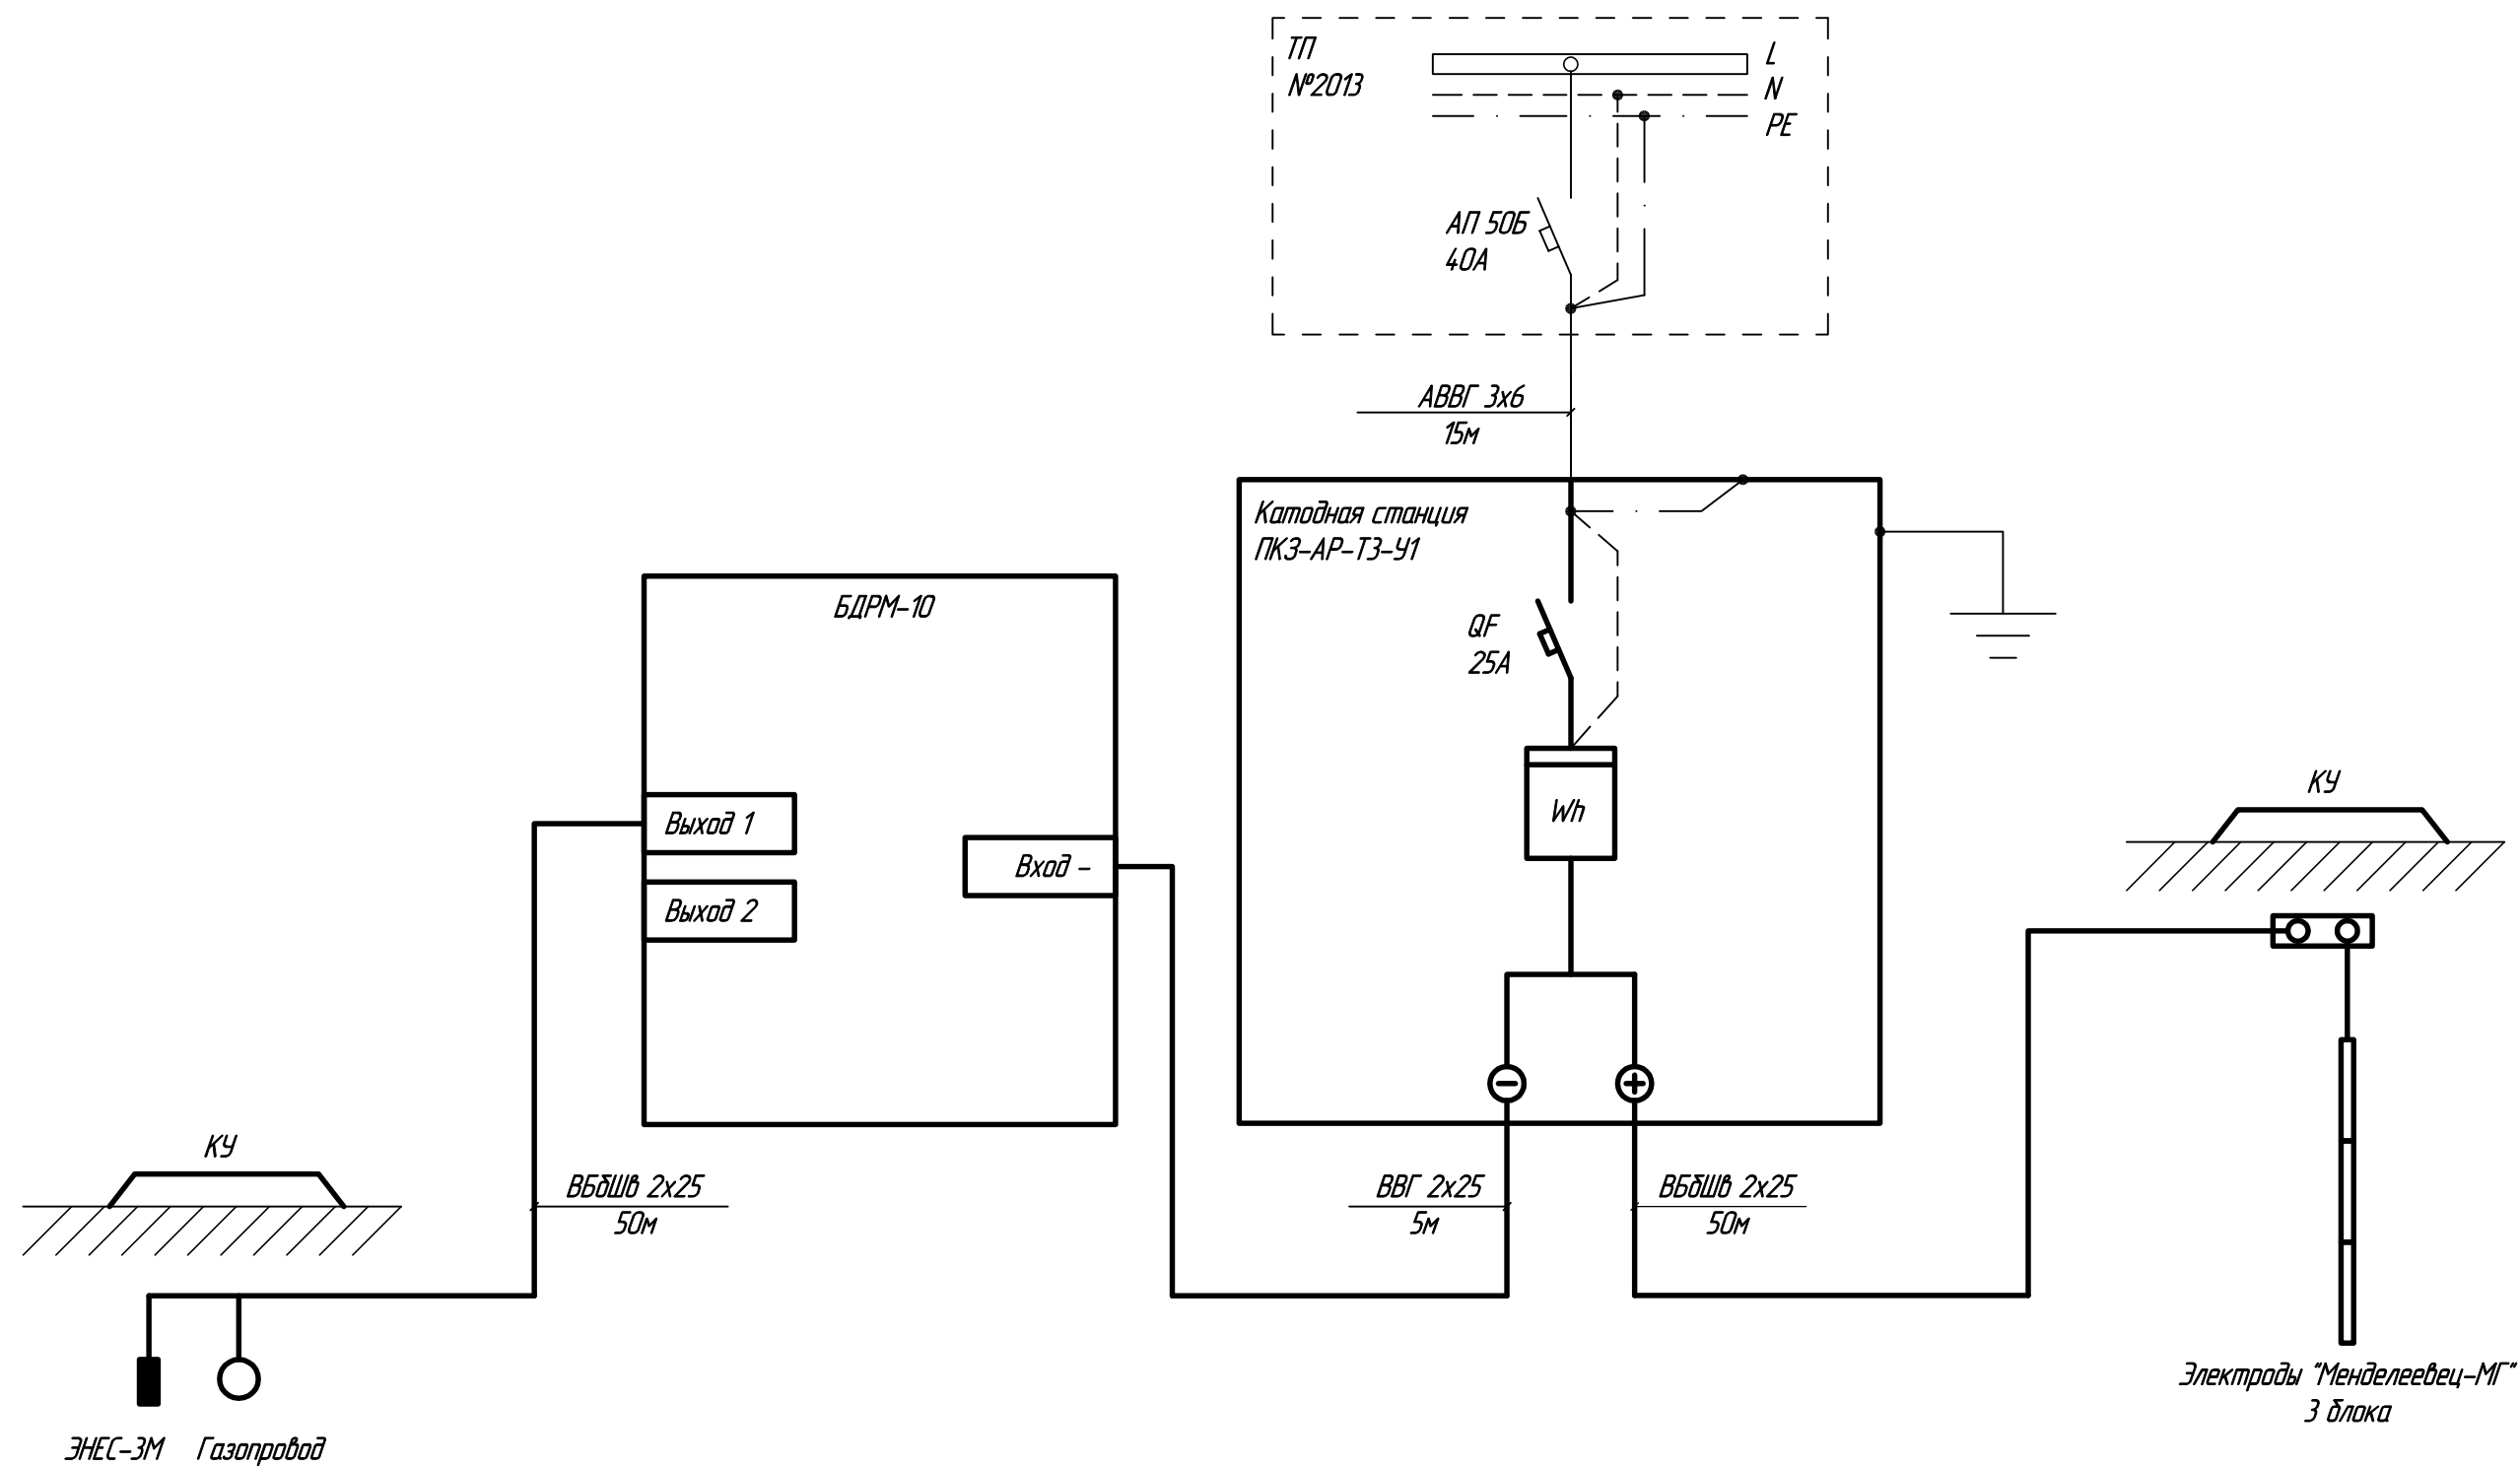

Примечания:

1. Тонкой линией показано существующее оборудование, утолщенной – проектируемое.
2. Корпус катодной станции заземлить присоединением к существующему заземляющему устройству. В качестве заземляющего проводника используется круглая сталь $\Phi 10\text{мм}$.

<i>Изм.</i>	<i>Кол.</i>	<i>Лист</i>	<i>№ док.</i>	<i>Подпись</i>	<i>Дата</i>			
<i>ГИП</i>							<i>Стадия</i>	<i>Лист</i>
<i>Разработал</i>							<i>Р</i>	<i>3</i>
<i>Н. контроль</i>								
						<i>Принципиальная схема катодной защиты</i>		