


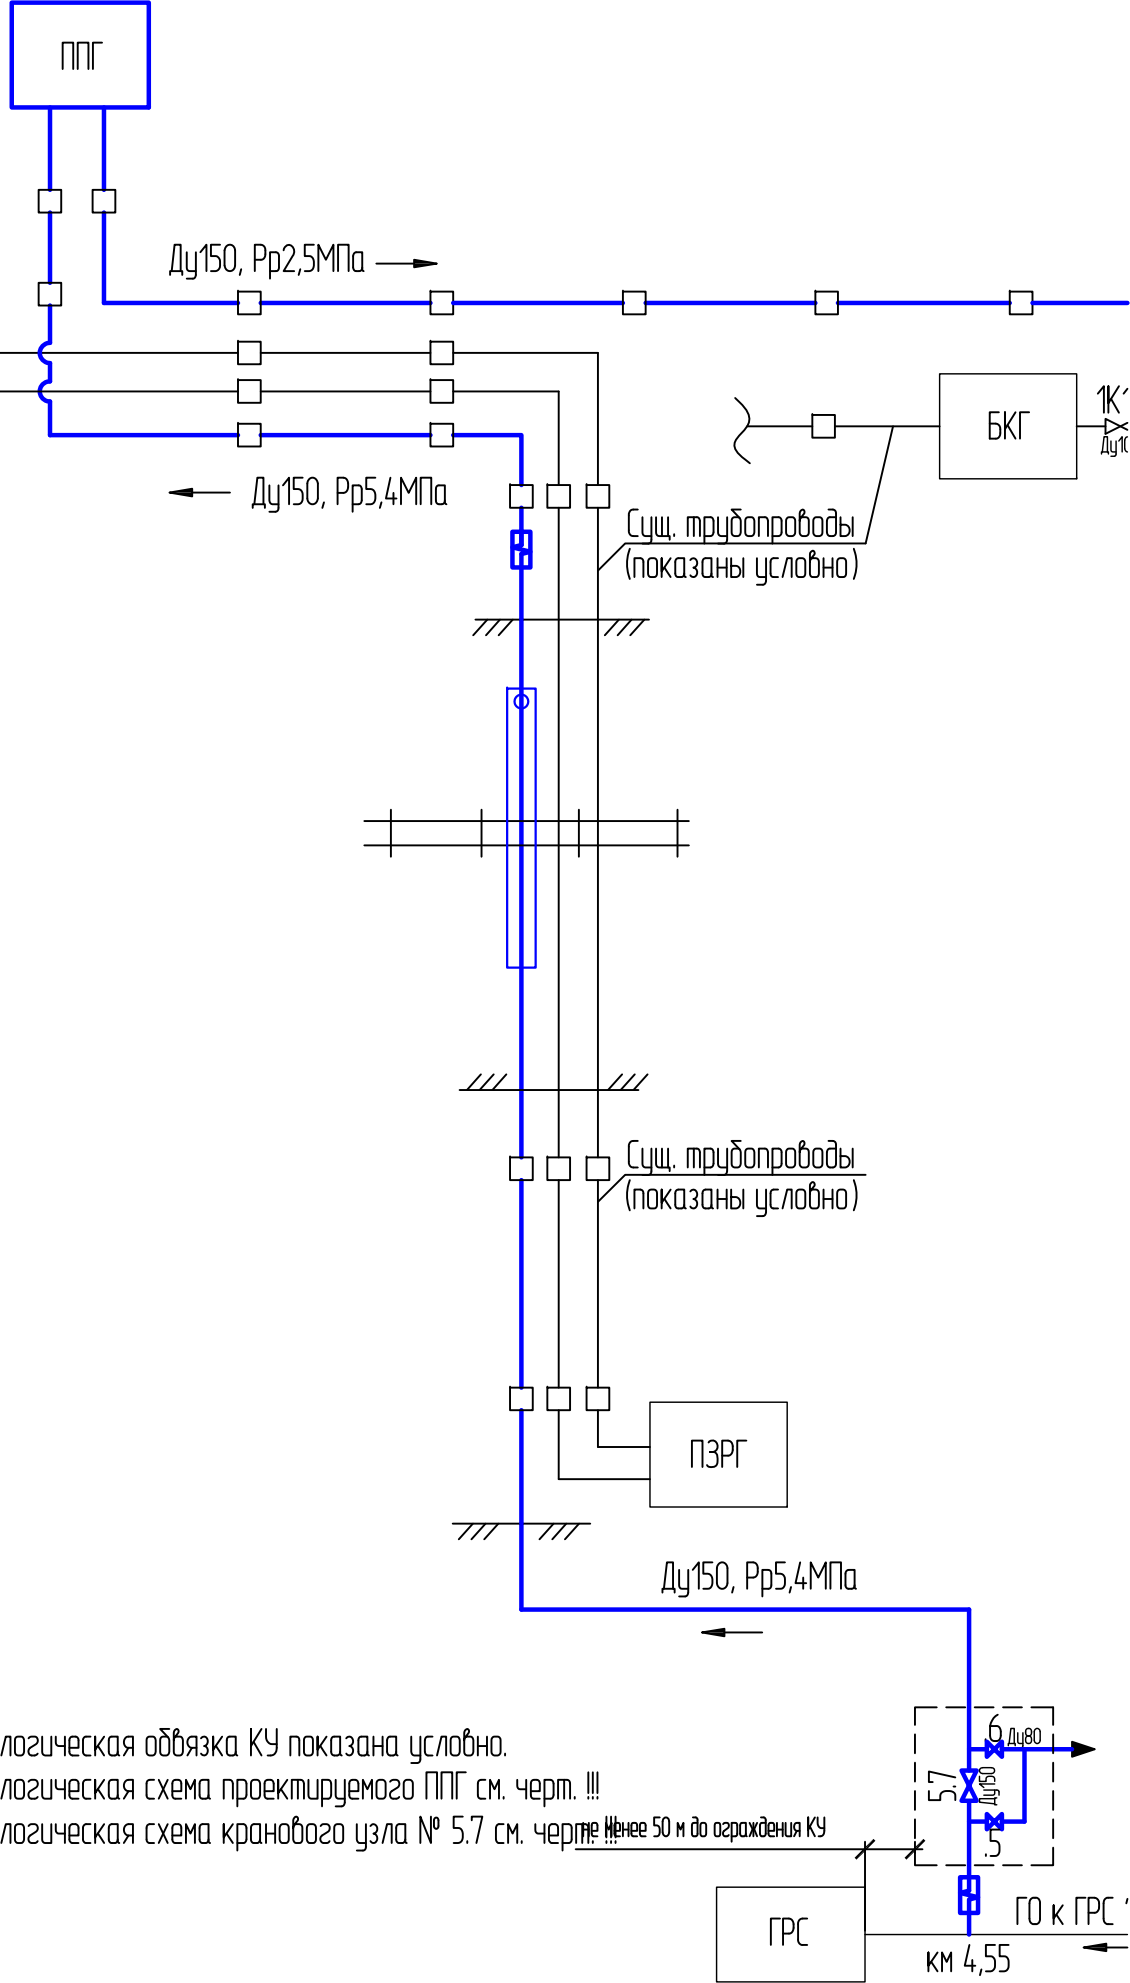

Технологическая обвязка КУ показана условно.
 Технологическая схема проектируемого ППГ см. черт. !!!
 Технологическая схема кранового узла № 5.7 см. черт. !!!
 Не менее 50 м до ограждения КУ
 ГРС
 км 4,55
 ГО к ГРС'
 Ду80
 0,6 МПа
 5.7