


Схема установки контрольно-измерительного пункта потенциалов "труба-земля" и тока в трубопроводе и индикатором скорости коррозии

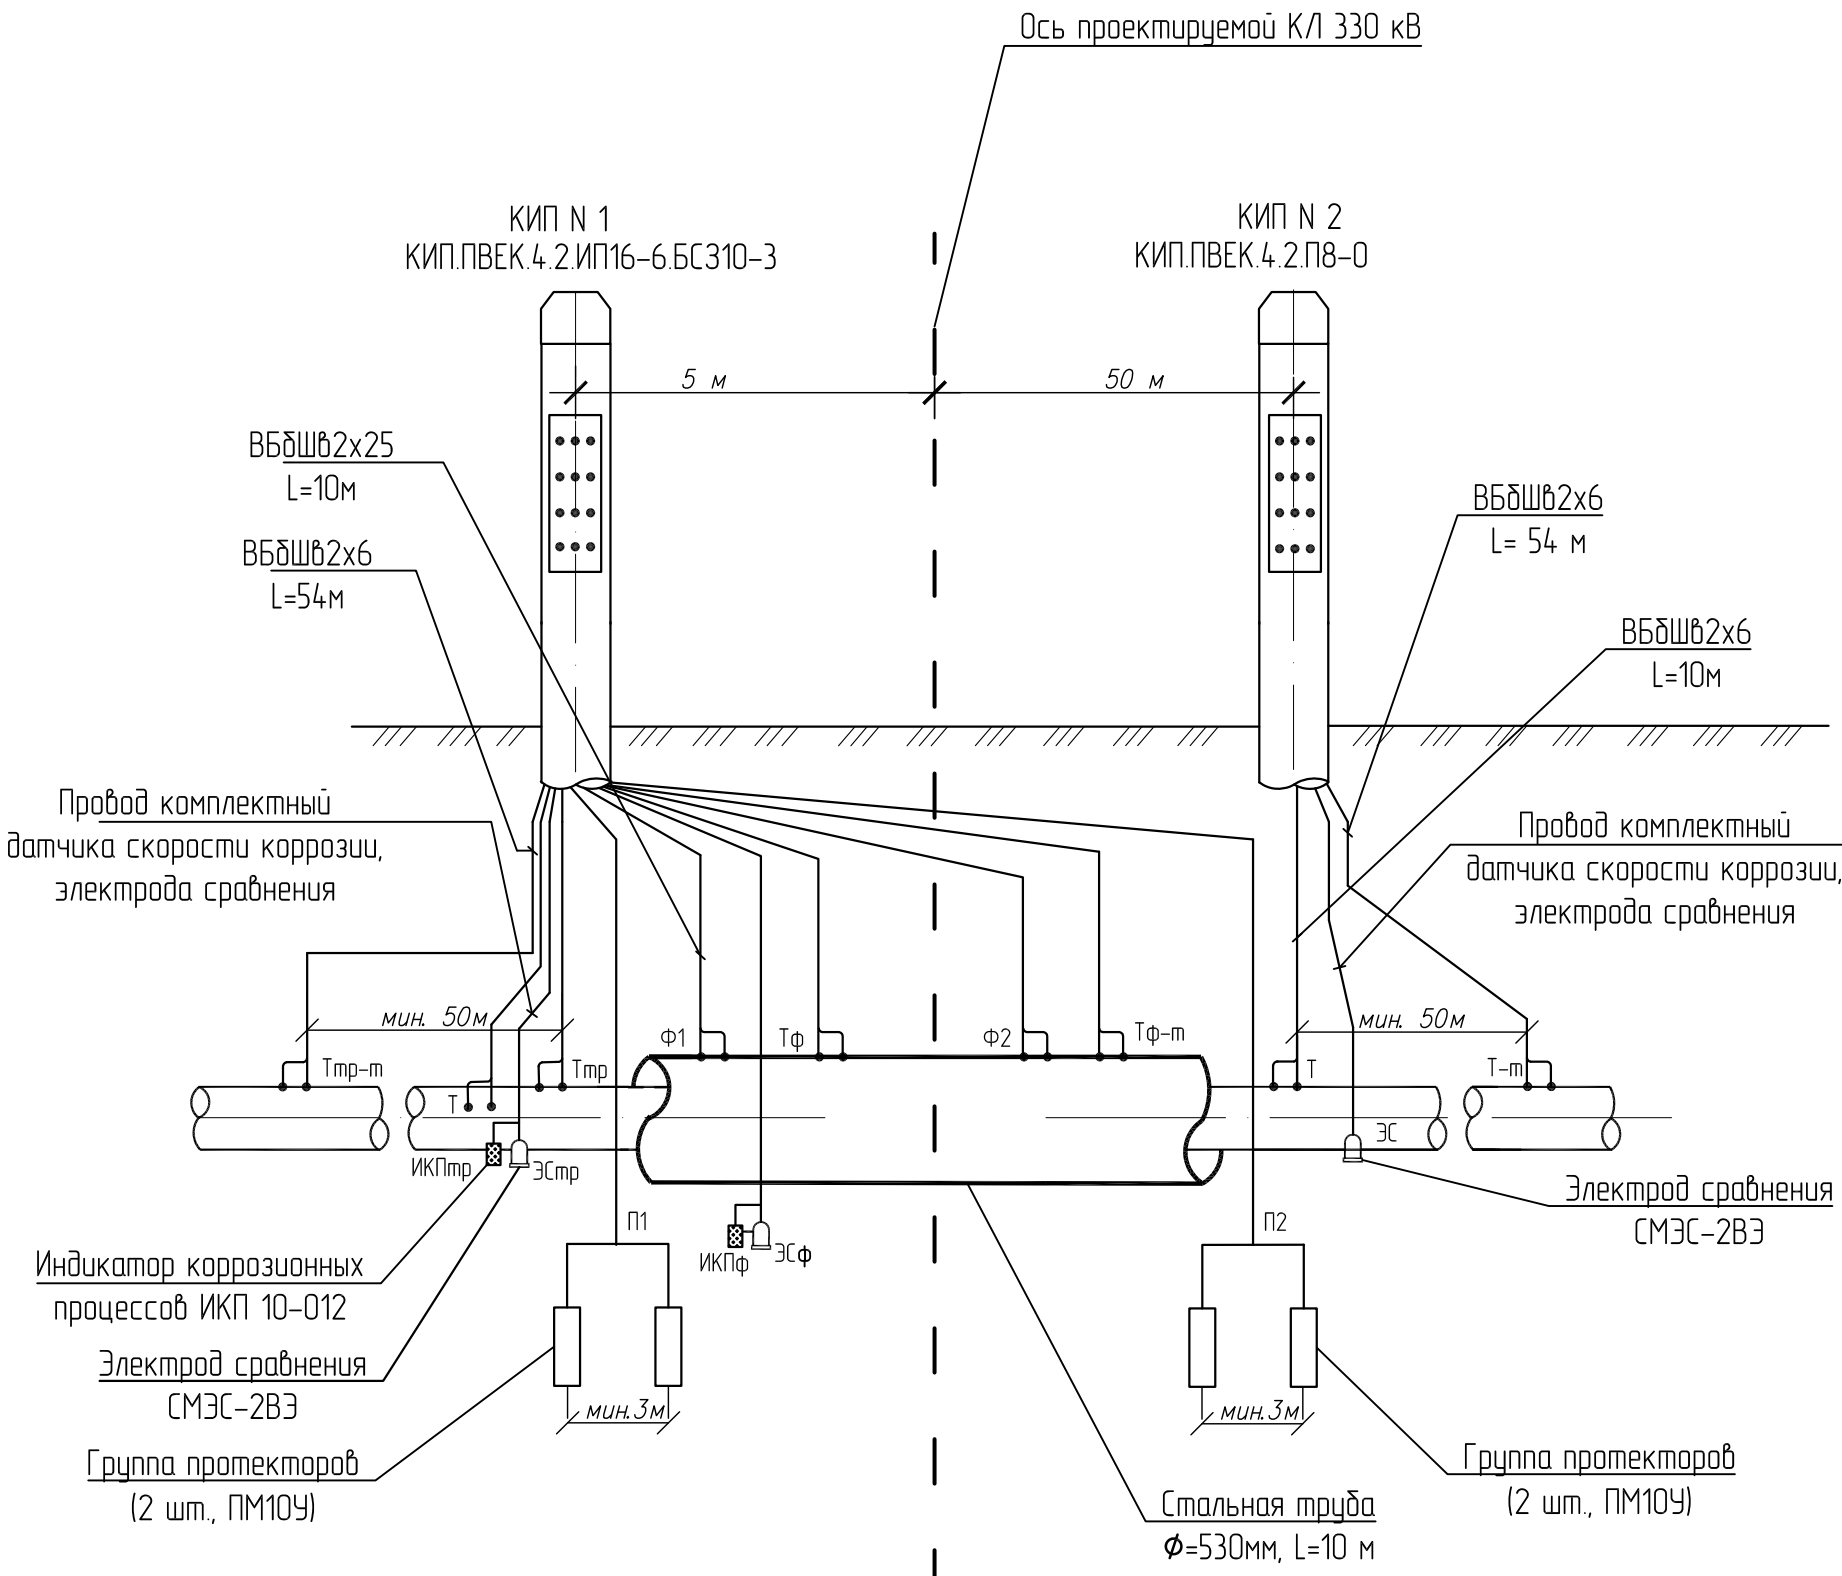

СОГЛАСОВАНО

ИЗМ. № 1 подл. Подпись и дата. Взамин № 1